


揖斐川町地域交流センター 舞台照明回路図 S=1/100 (A3)

開口17.0m 奥行き12.9m 高さ8.0m

床調光回路は全てC30仕様

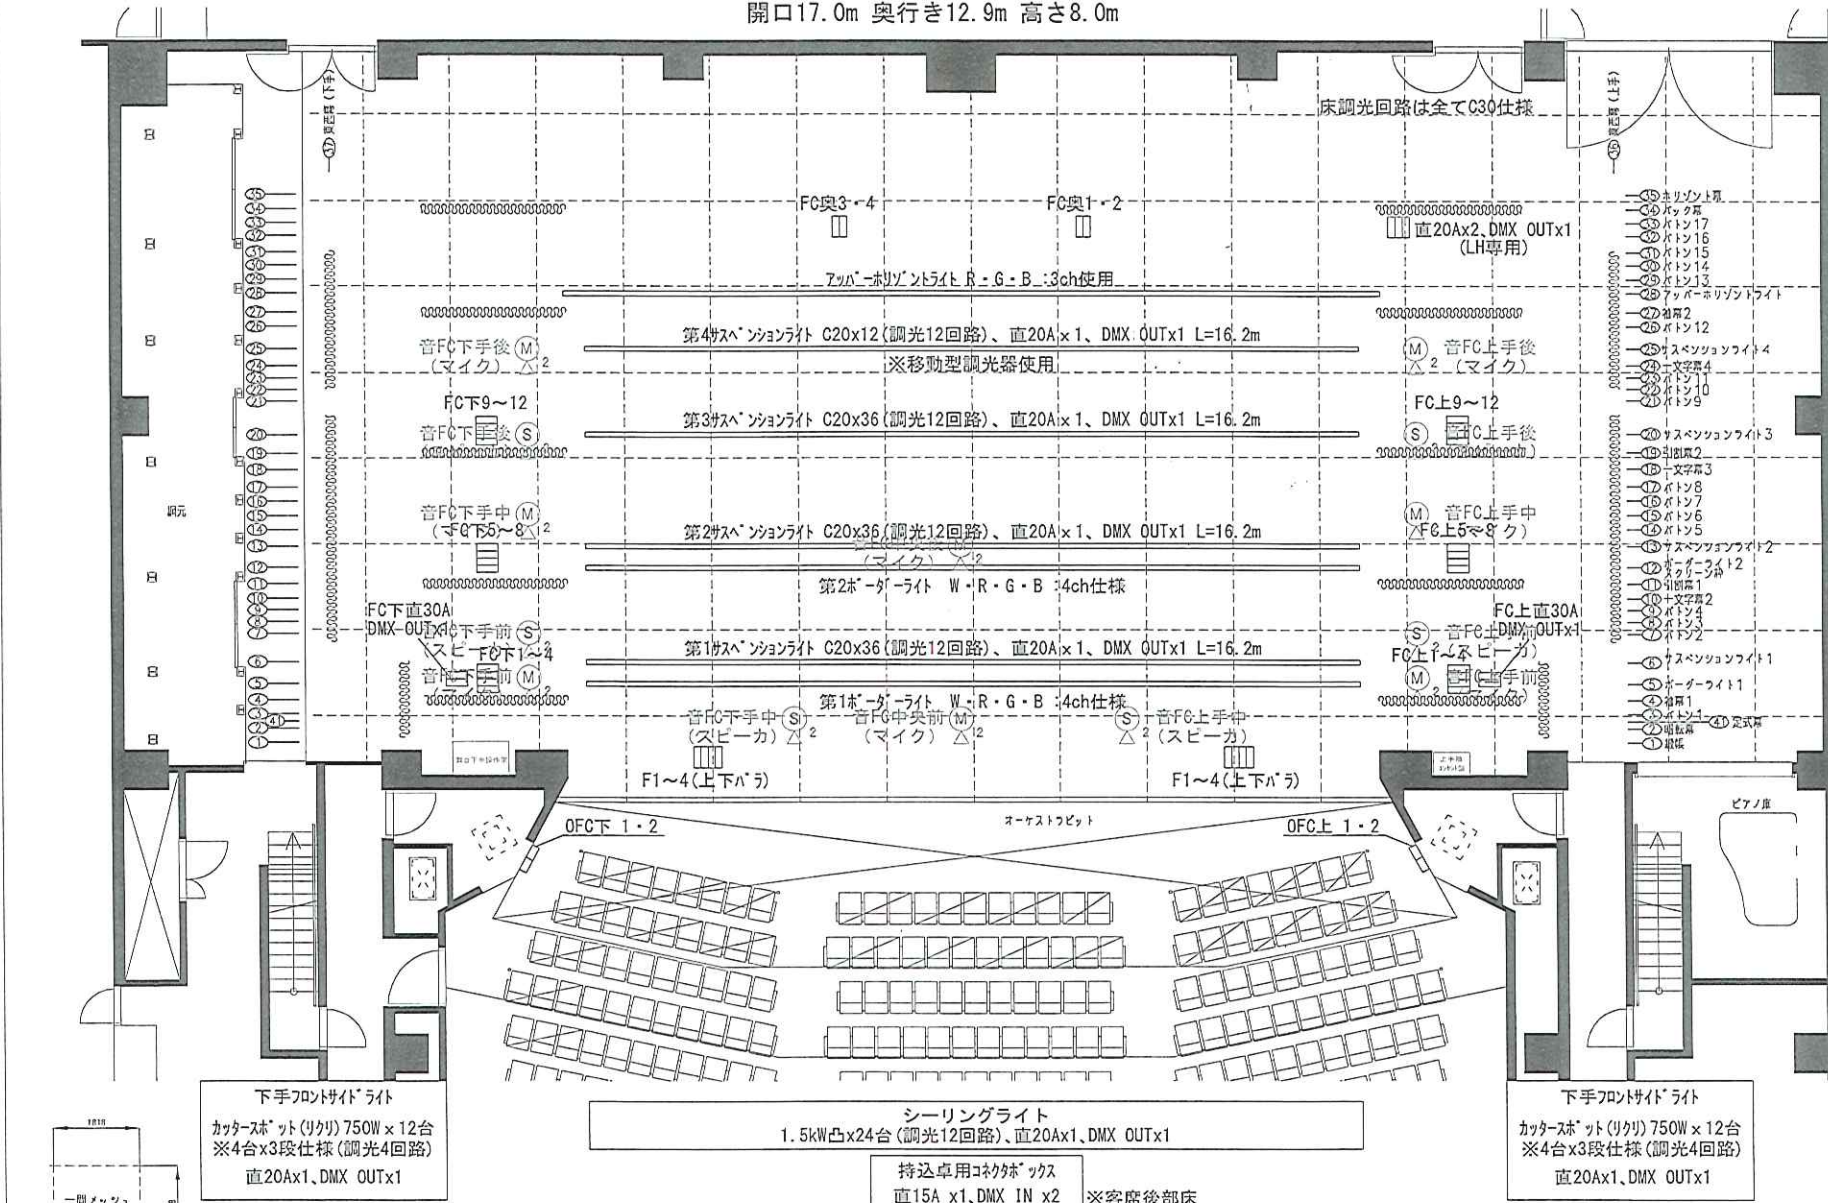

下手フロントサイドライト
 カッタースポット(ワケリ)750W x 12台
 ※4台x3段仕様(調光4回路)
 直20Ax1, DMX OUTx1

シーリングライト
 1.5kW凸x24台(調光12回路)、直20Ax1, DMX OUTx1

持込卓用コネクタボックス
 直15A x1, DMX IN x2 ※客席後部床

センターピンスポット
 2kWワケリx2

下手フロントサイドライト
 カッタースポット(ワケリ)750W x 12台
 ※4台x3段仕様(調光4回路)
 直20Ax1, DMX OUTx1

- 舞台下手操作架
- | | |
|---------------------|---------------------------|
| 1) 手元照明 | 11) インカリリモートステーション |
| 2) 調光操作部 | 12) 2chパーステーション |
| 3) ラックマウントミキサー | 13) Danteユニット IN-10/OUT-8 |
| 4) ソリッドステートCDレコーダー | 14) モニタリングユニット |
| 5) グラフカルセットボックス | 15) オペレーター用スイッチングHUB |
| 6) 下手袖箱合盤 | 16) カメラ用HUB+制御用HUB |
| 7) カメラモニター | 17) 電源制御ユニット |
| 8) フォー主電源コントロールユニット | 18) 端子盤 |
| 9) パターン選択ユニット | |
| 10) スピーカー選択ユニット | |

- 客席ボックス
- 1) 16chマルチコネクタ x 2
 - 2) トランク回路 x 1
 - 3) インカ x 1

- 上手袖コンソール
- 1) XLR-3-31 x 16
 - 2) XLR-3-32 x 16
 - 3) 16chマルチコネクタ x 1
 - 4) トランク回路 x 1
 - 5) インカ x 1

