


揖斐川町地域交流センター 舞台音響設備図 S=1/100 (A3)

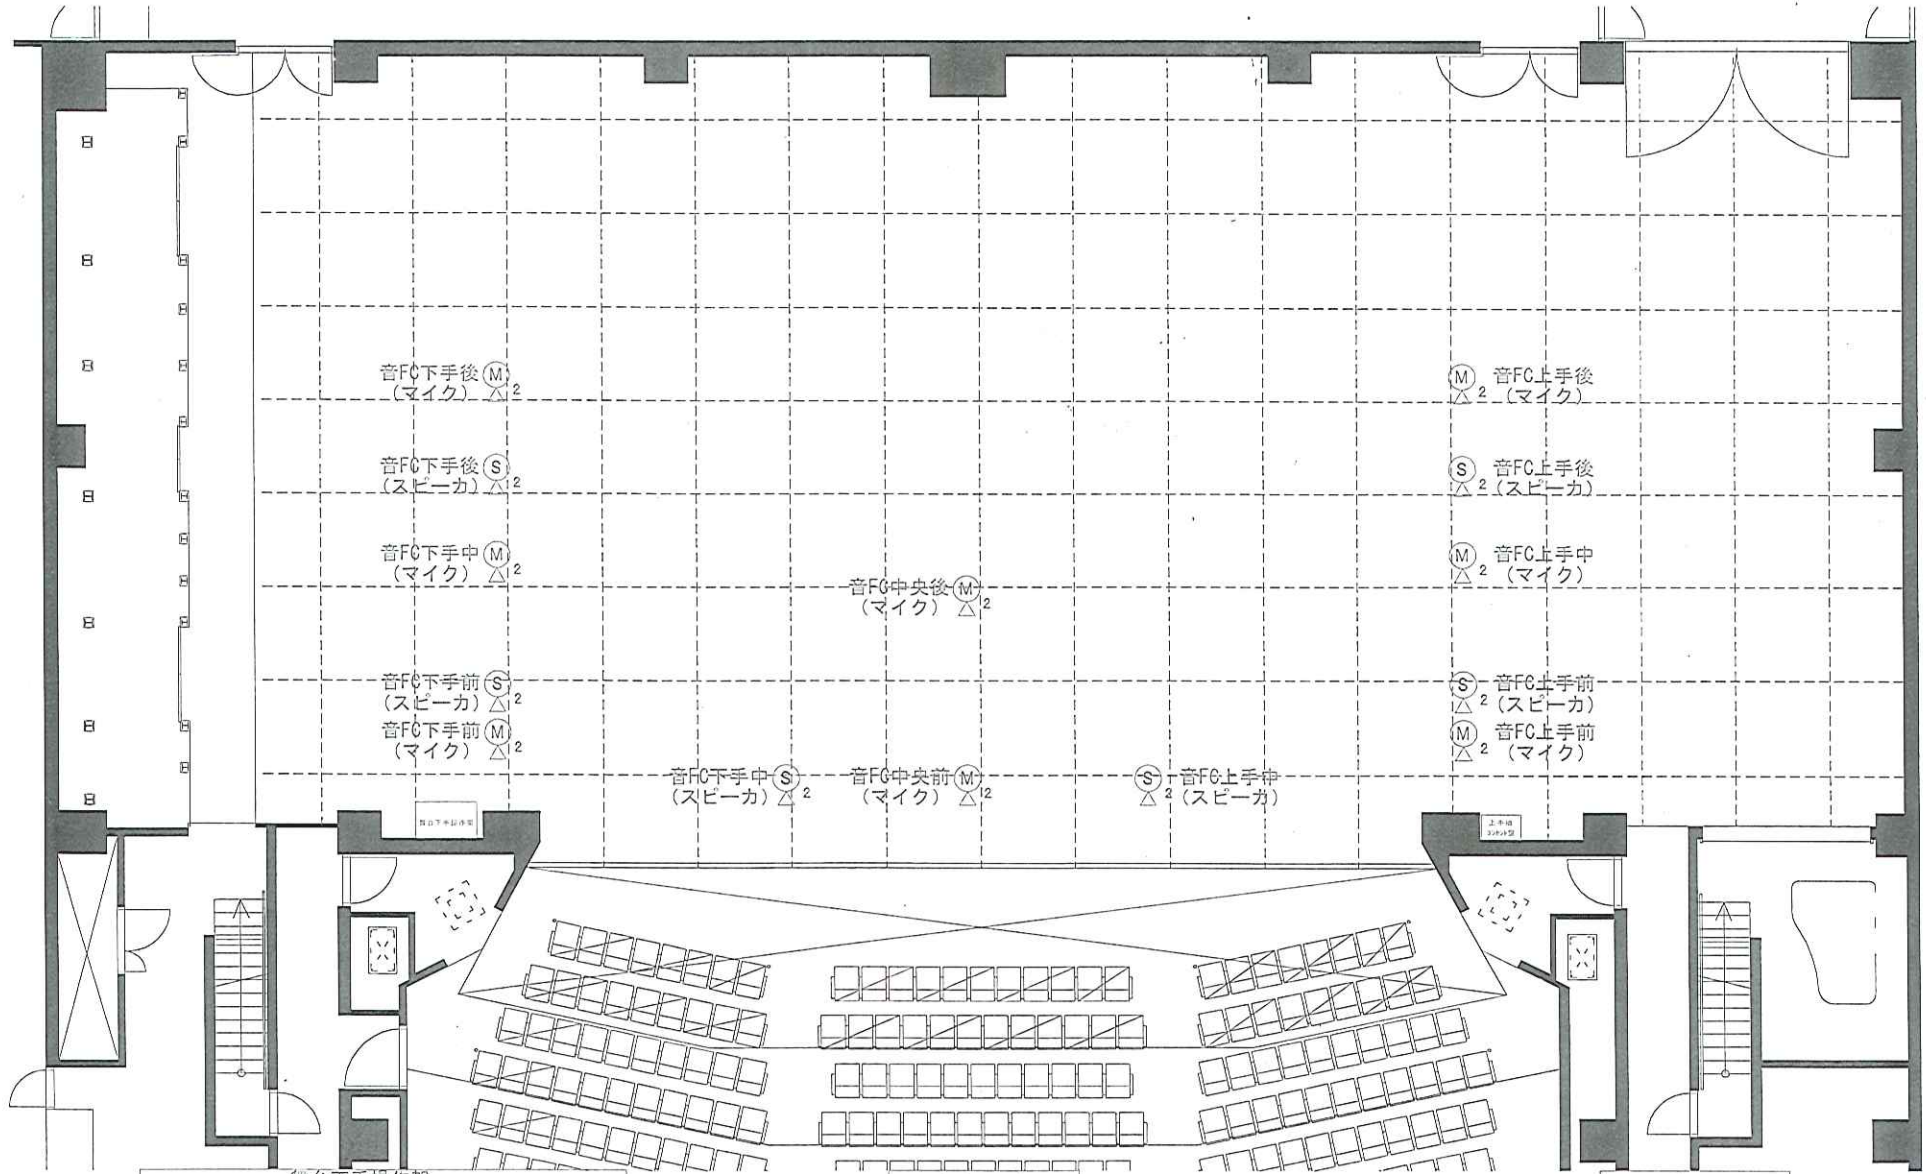

舞台下手操作架

- | | |
|----------------------|---------------------------|
| 1) 手元照明 | 11) インカムリモートステーション |
| 2) 調光操作部 | 12) 2chヘーステーション |
| 3) ラックマウントミキサー | 13) Danteユニット IN-16/OUT-8 |
| 4) ソリッドステートCDレコーダー | 14) モニタリングユニット |
| 5) タブレットセットボックス | 15) オートイ用スイッチングHUB |
| 6) 下手袖複合盤 | 16) カメラ用HUB+制御用HUB |
| 7) カメラモニター | 17) 電源制御ユニット |
| 8) プリメイン電源コントロールユニット | 18) 端子盤 |
| 9) パターン選択ユニット | |
| 10) スピーカ選択ユニット | |

客席パツチ盤

- 1) 16chマルチコネクタ×2
- 2) トランク回線×1
- 3) インカム×1

上手袖コンテント盤

- 1) XLR-3-31×16
- 2) XLR-3-32×16
- 3) 16chマルチコネクタ×1
- 4) トランク回線×1
- 5) インカム×1

