

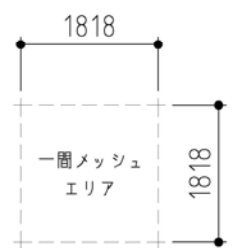


- 35 ホリゾン幕
- 34 バック幕
- 33 バトン17
- 32 バトン16
- 31 バトン15
- 30 バトン14
- 29 バトン13
- 28 アッパーホリゾンライト
- 27 袖幕2
- 26 バトン12
- 25 サスペンションライト用予備ボタン
- 24 一文字幕4
- 23 バトン11
- 22 バトン10
- 21 バトン9
- 20 サスペンションライト3
- 19 引割幕2
- 18 一文字幕3
- 17 バトン8
- 16 バトン7
- 15 バトン6
- 14 バトン5
- 13 サスペンションライト2
- 12 ボーダーライト2
- 11 引割幕1
- 10 一文字幕2
- 9 バトン4
- 8 バトン3
- 7 バトン2
- 6 サスペンションライト1
- 5 ボーダーライト1
- 4 袖幕1
- 3 バトン1
- 2 暗転幕
- 1 撤帳
- 41 定式幕

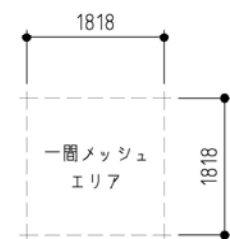


幕セット形式 舞台平面図 S:1/100(A3)

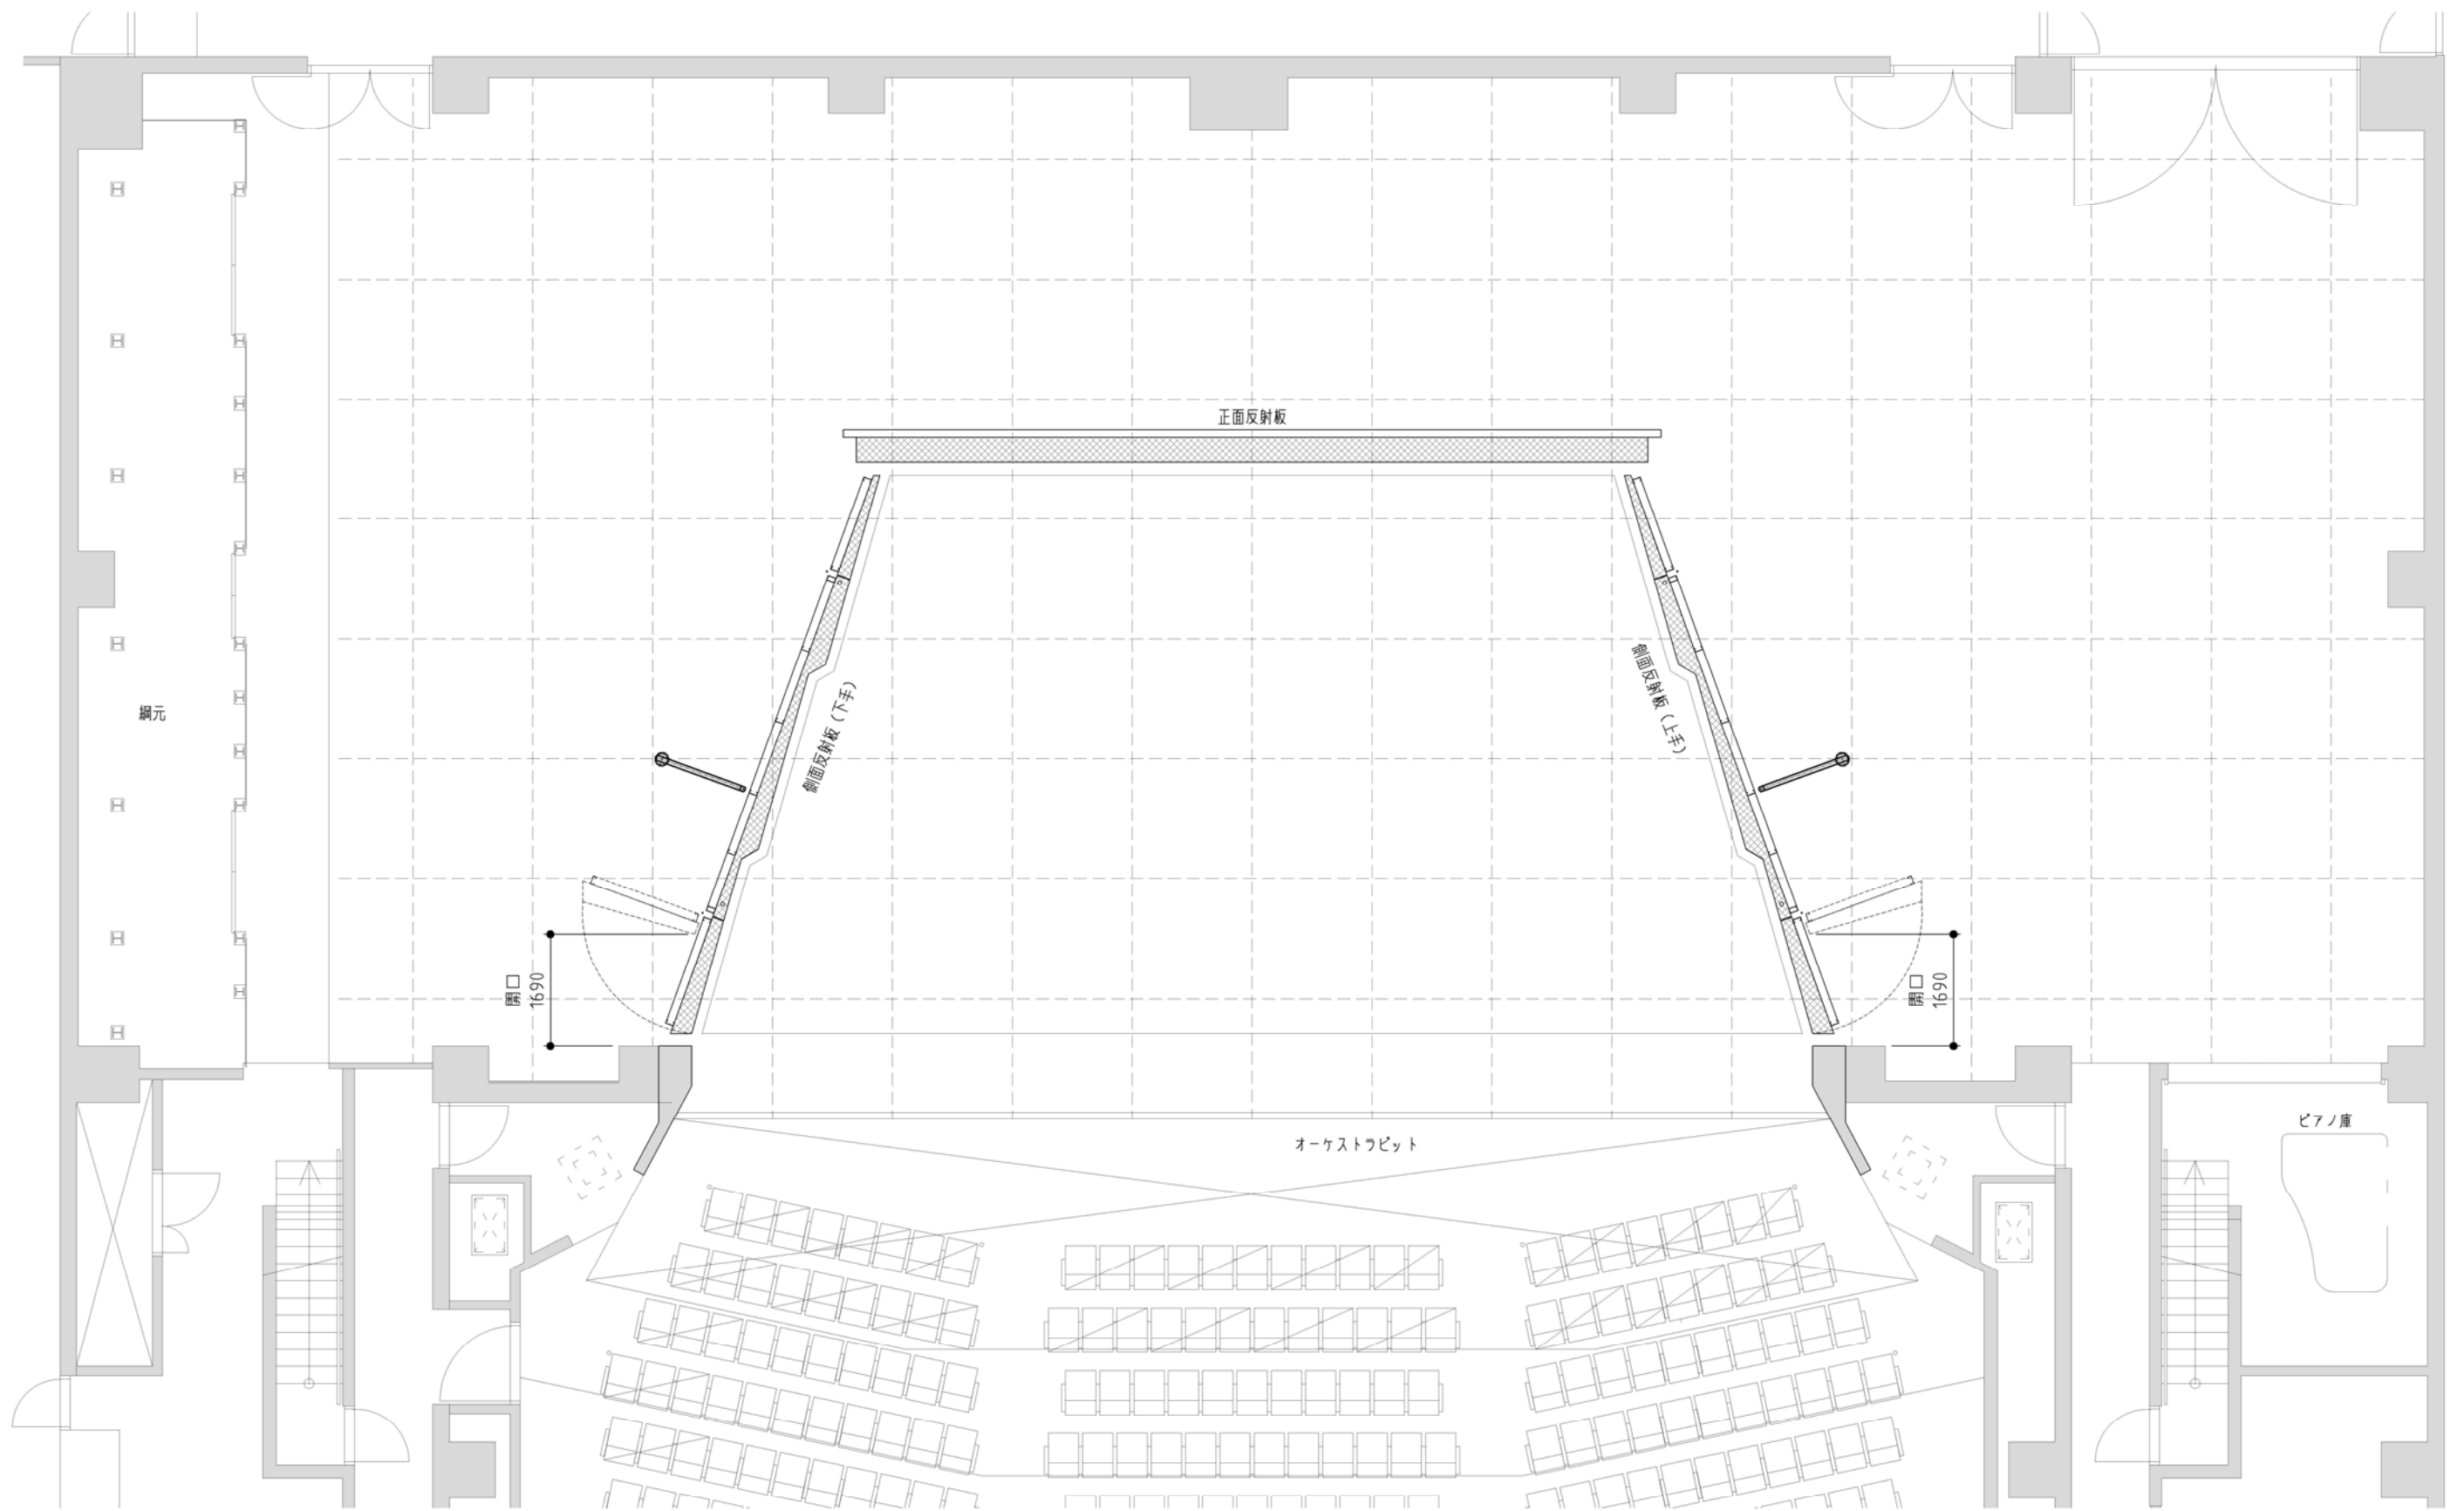

反射板セット形式 舞台平面図 S:1/100(A3)

15m 14m 13m 12m 11m 10m 9m 8m 7m 6m 5m 4m 3m 2m 1m 0m

- ④① 正面反射板
- ④② 天井反射板
- ④③ ホリゾン幕
- ④④ バック幕
- ④⑤ バトン 17
- ④⑥ バトン 16
- ④⑦ バトン 15
- ④⑧ バトン 14
- ④⑨ バトン 13
- ④⑩ アッパー・リフト・ライト・一文字幕 5
- ④⑪ 袖幕 2
- ④⑫ バトン 12
- ④⑬ サスペンションライト用予備バトン
- ④⑭ 一文字幕 4
- ④⑮ バトン 11
- ④⑯ バトン 10
- ④⑰ バトン 9
- ④⑱ サスペンションライト 3
- ④⑲ 引割幕 2
- ④⑳ 一文字幕 3
- ④㉑ バトン 8
- ④㉒ バトン 7
- ④㉓ バトン 6
- ④㉔ バトン 5
- ④㉕ サスペンションライト 2
- ④㉖ ボーダーライト 2
- ④㉗ スクリーン枠
- ④㉘ 引割幕 1
- ④㉙ 一文字幕 2
- ④㉚ バトン 4
- ④㉛ バトン 3
- ④㉜ バトン 2
- ④㉝ サスペンションライト 1
- ④㉞ ボーダーライト 1-一文字幕 1
- ④㉟ 袖幕 1
- ⑤① バトン 1
- ⑤② 暗転幕

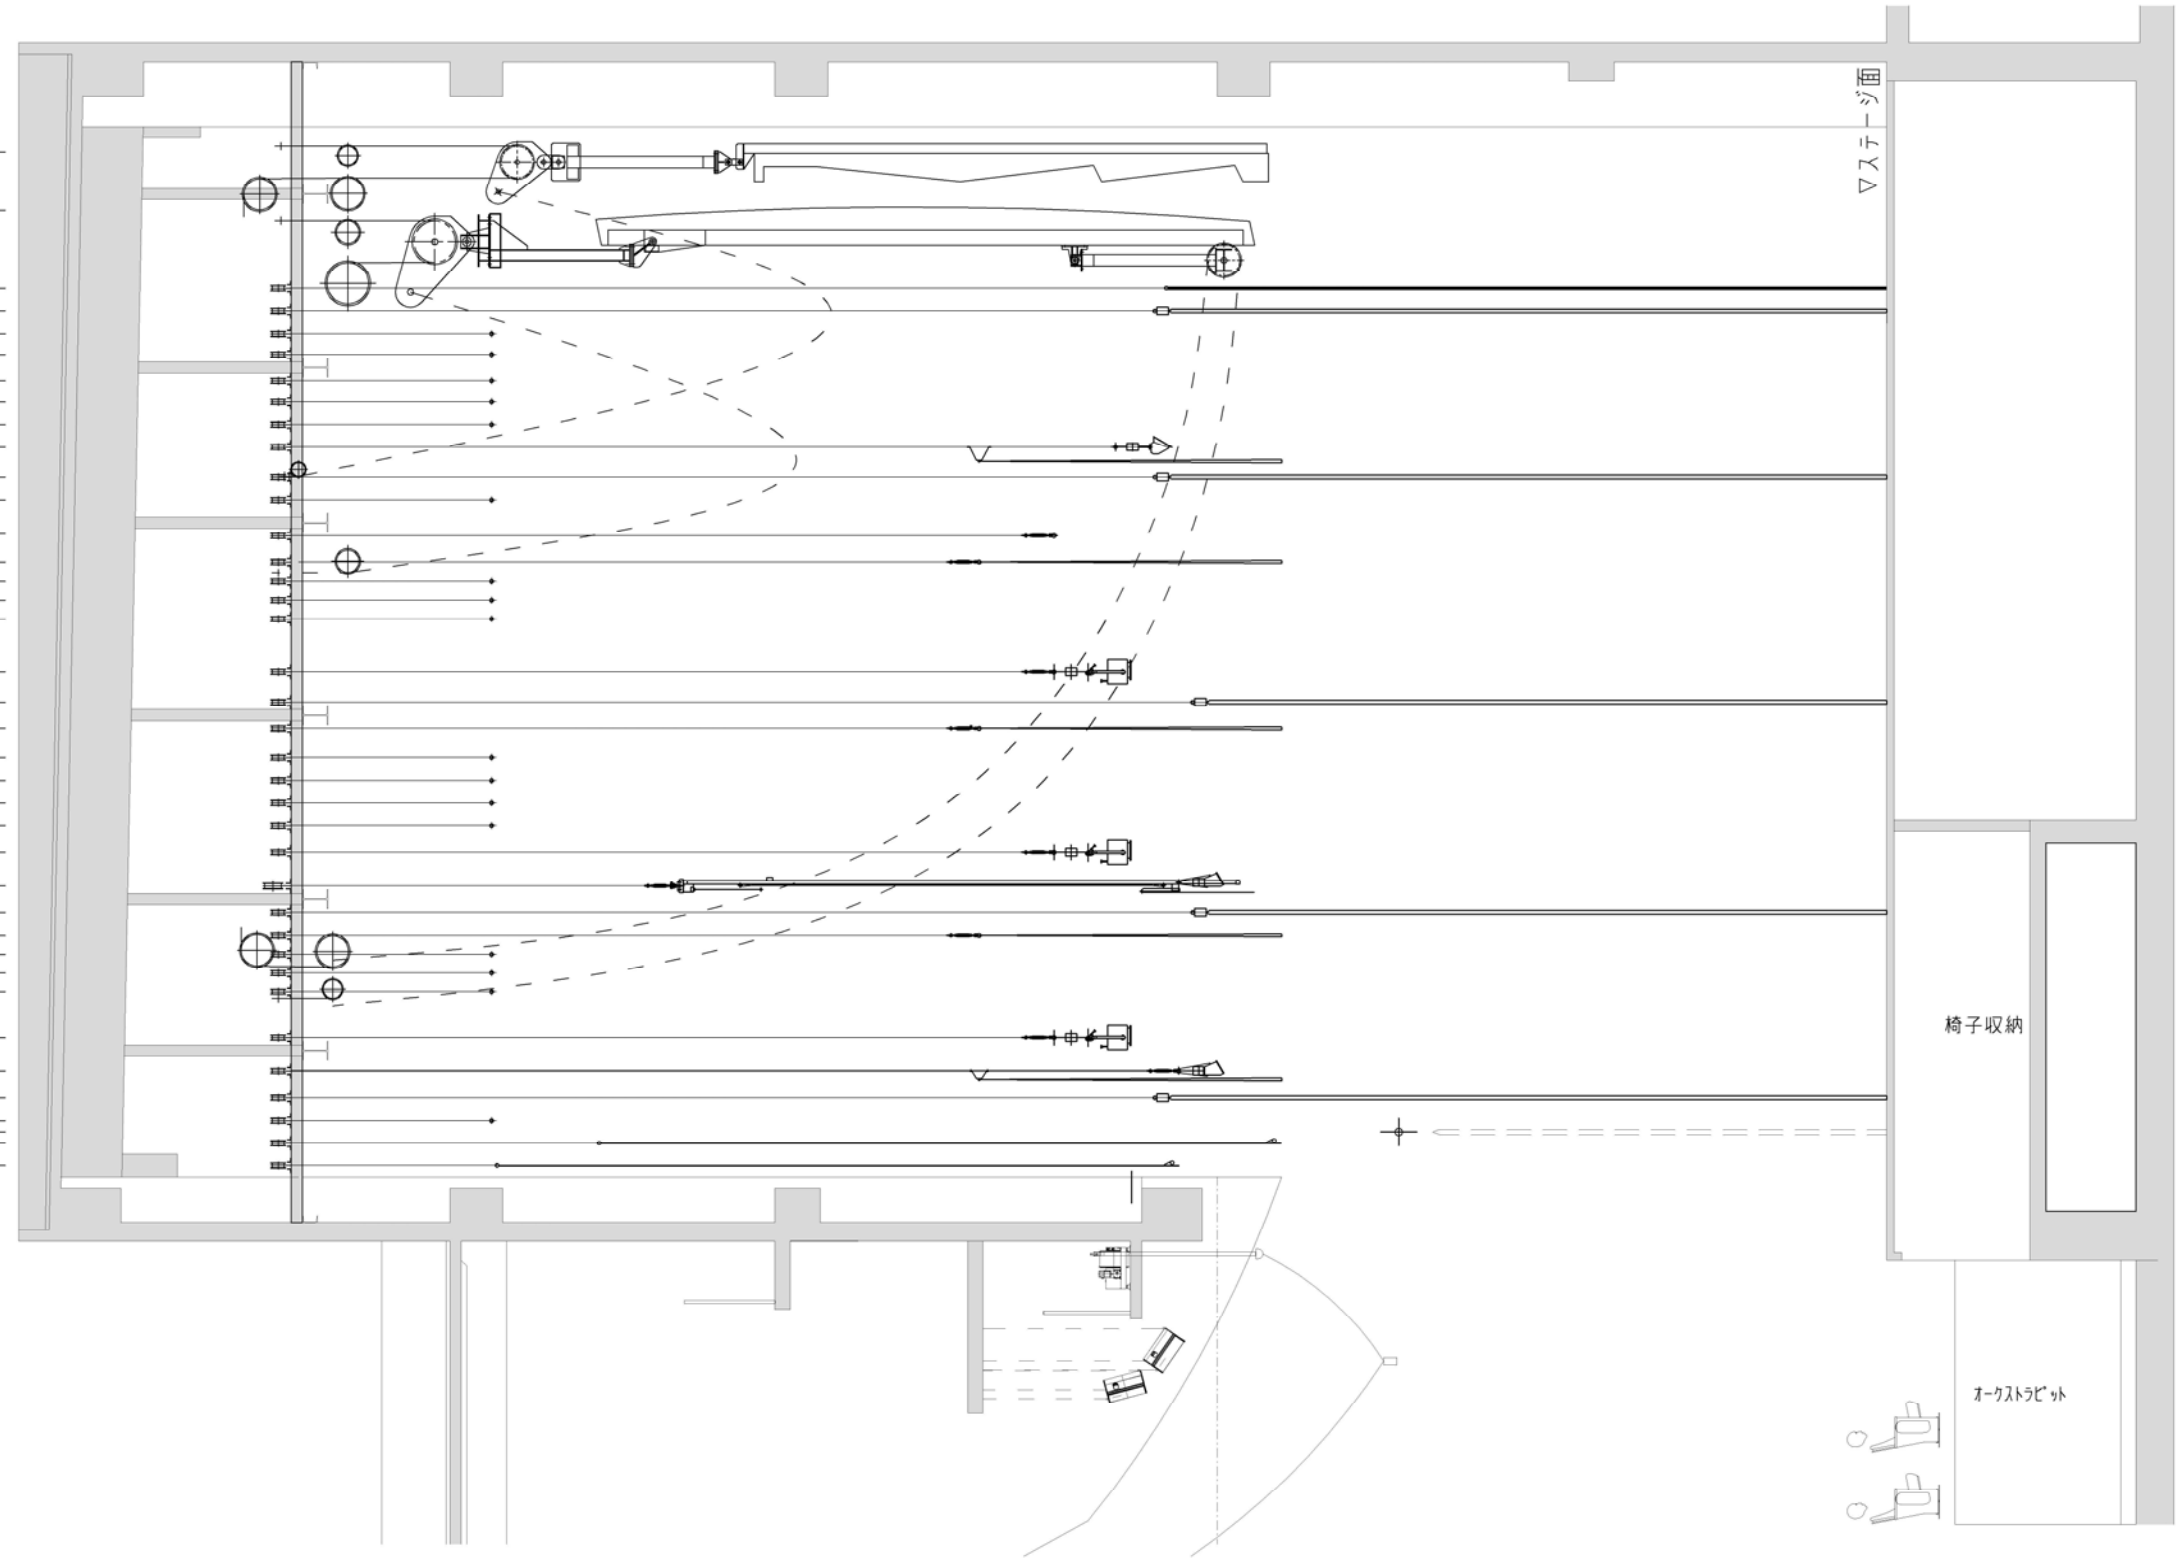


9K

8K

7K

6K

5K

4K

3K

2K


1K

0

椅子収納


幕セット形式 舞台断面図 S:1/100(A3)

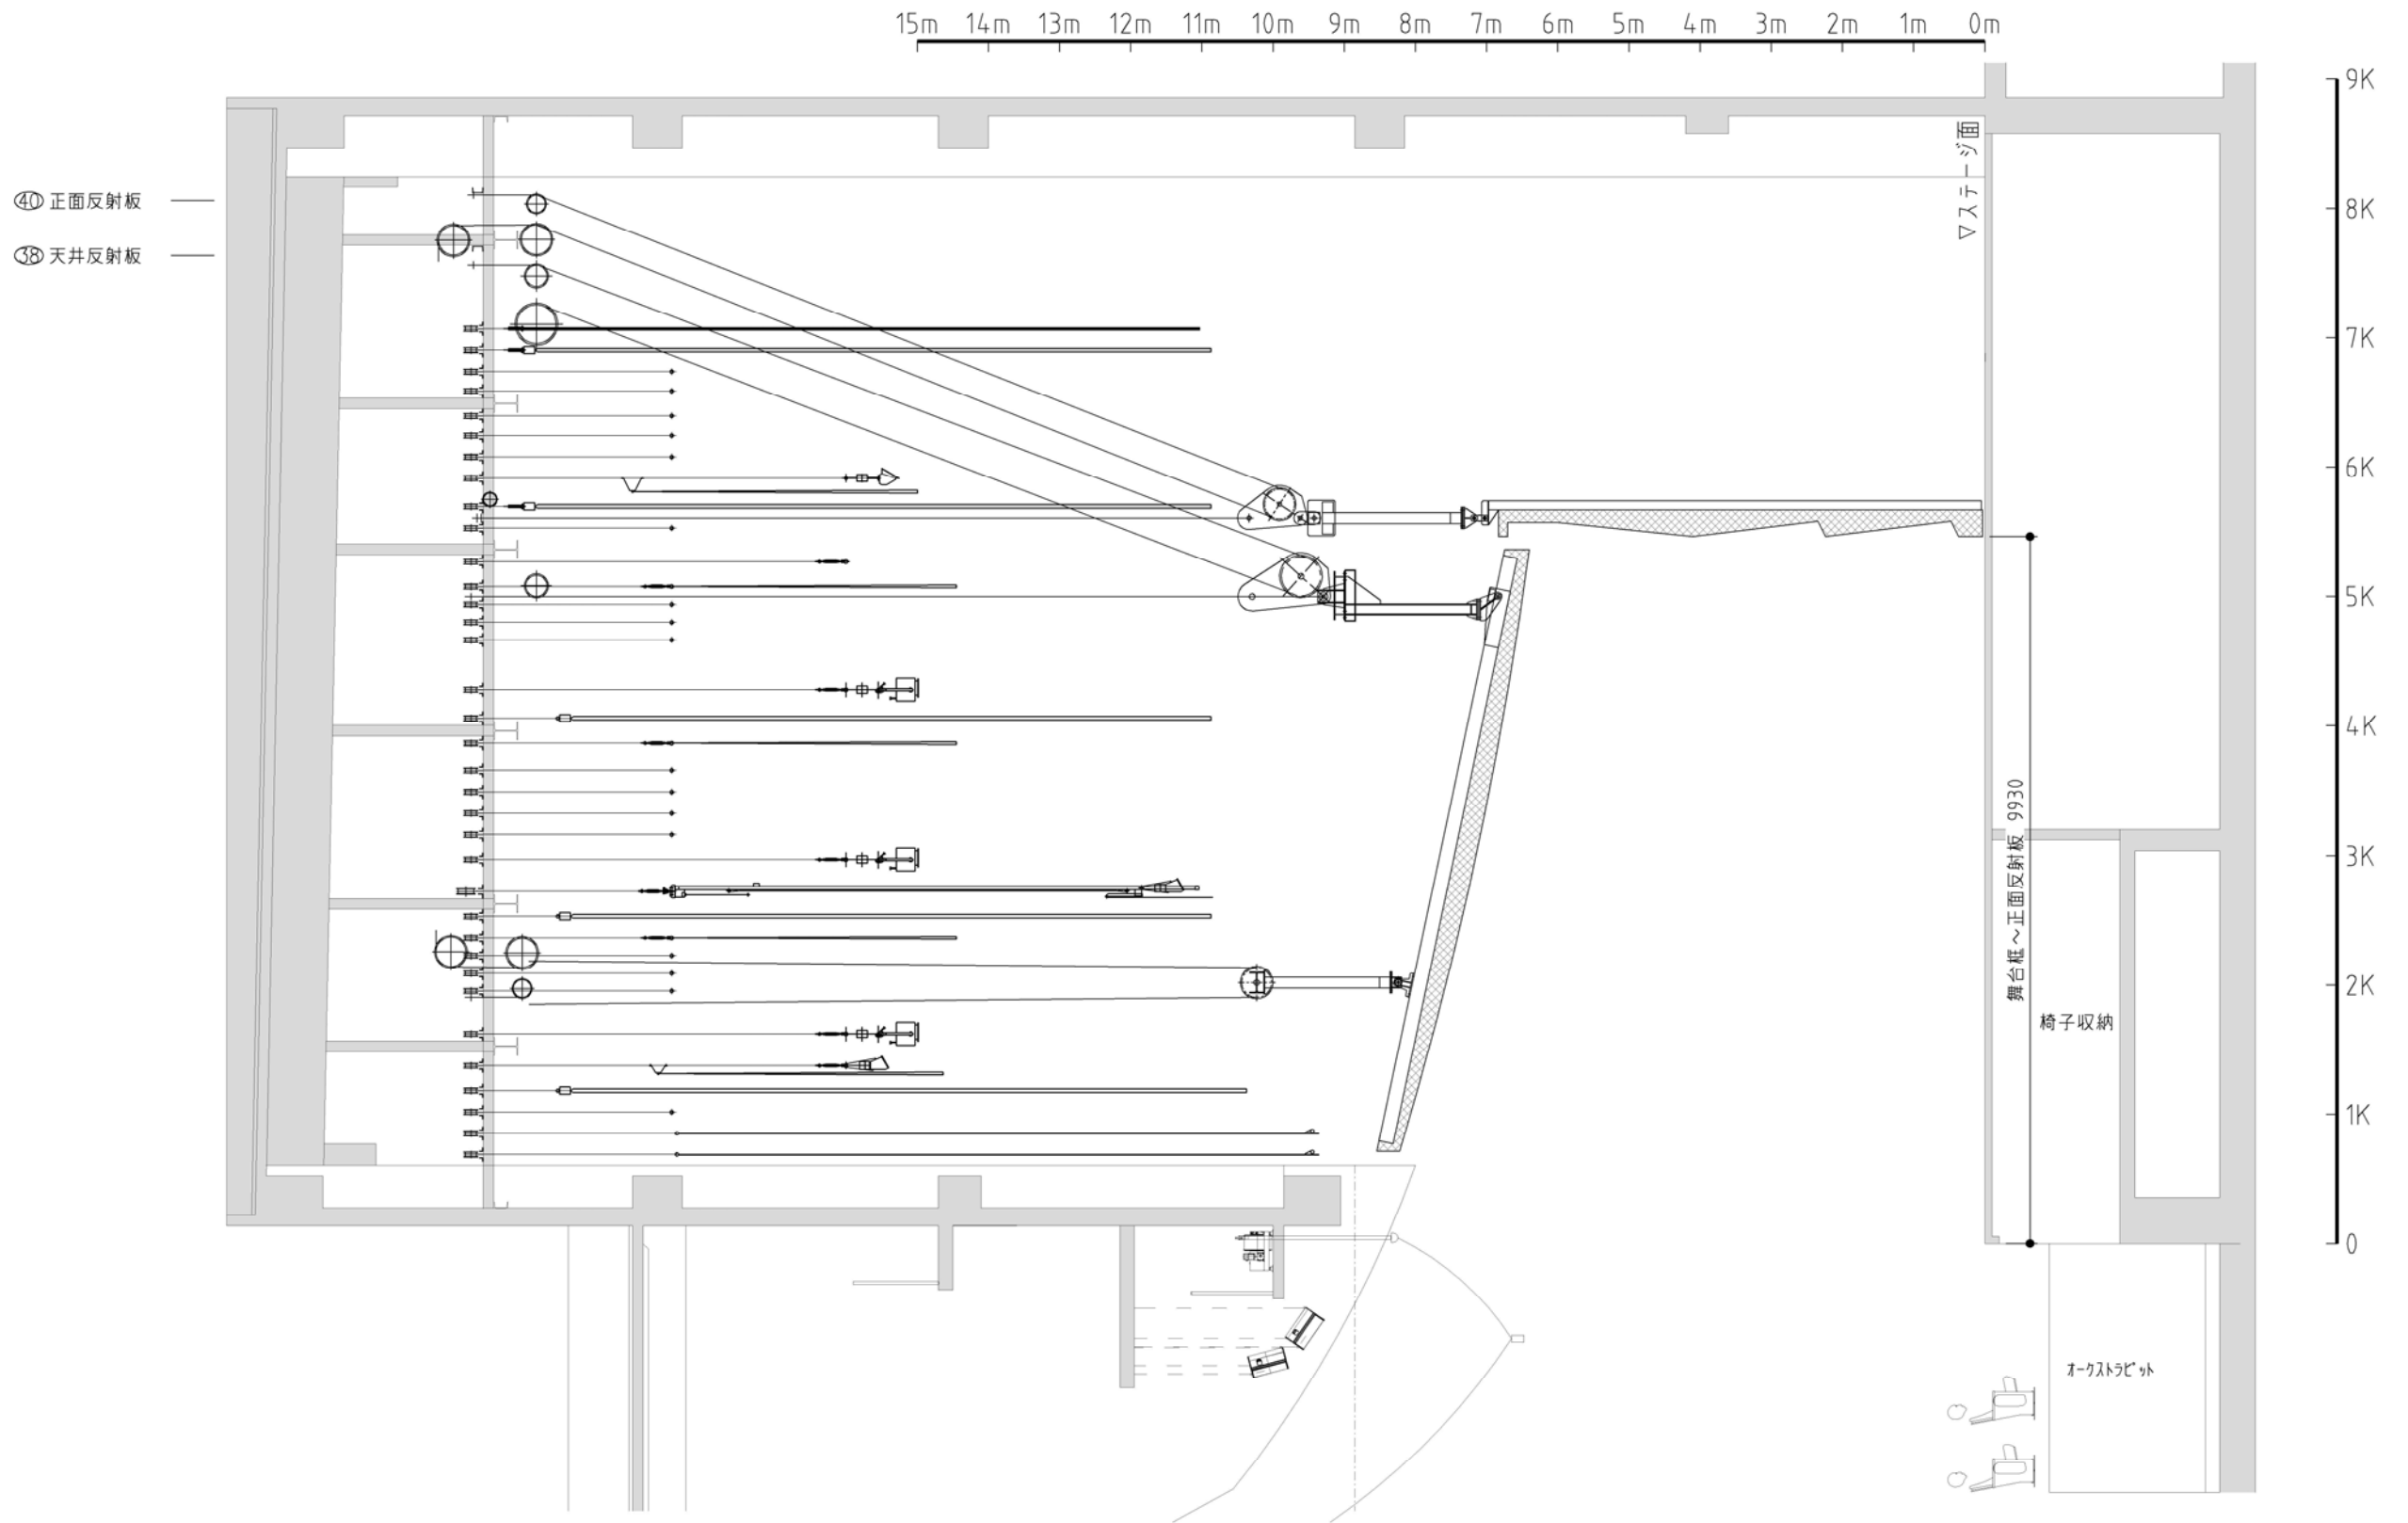

反射板セット形式 舞台平面図 S:1/100(A3)